
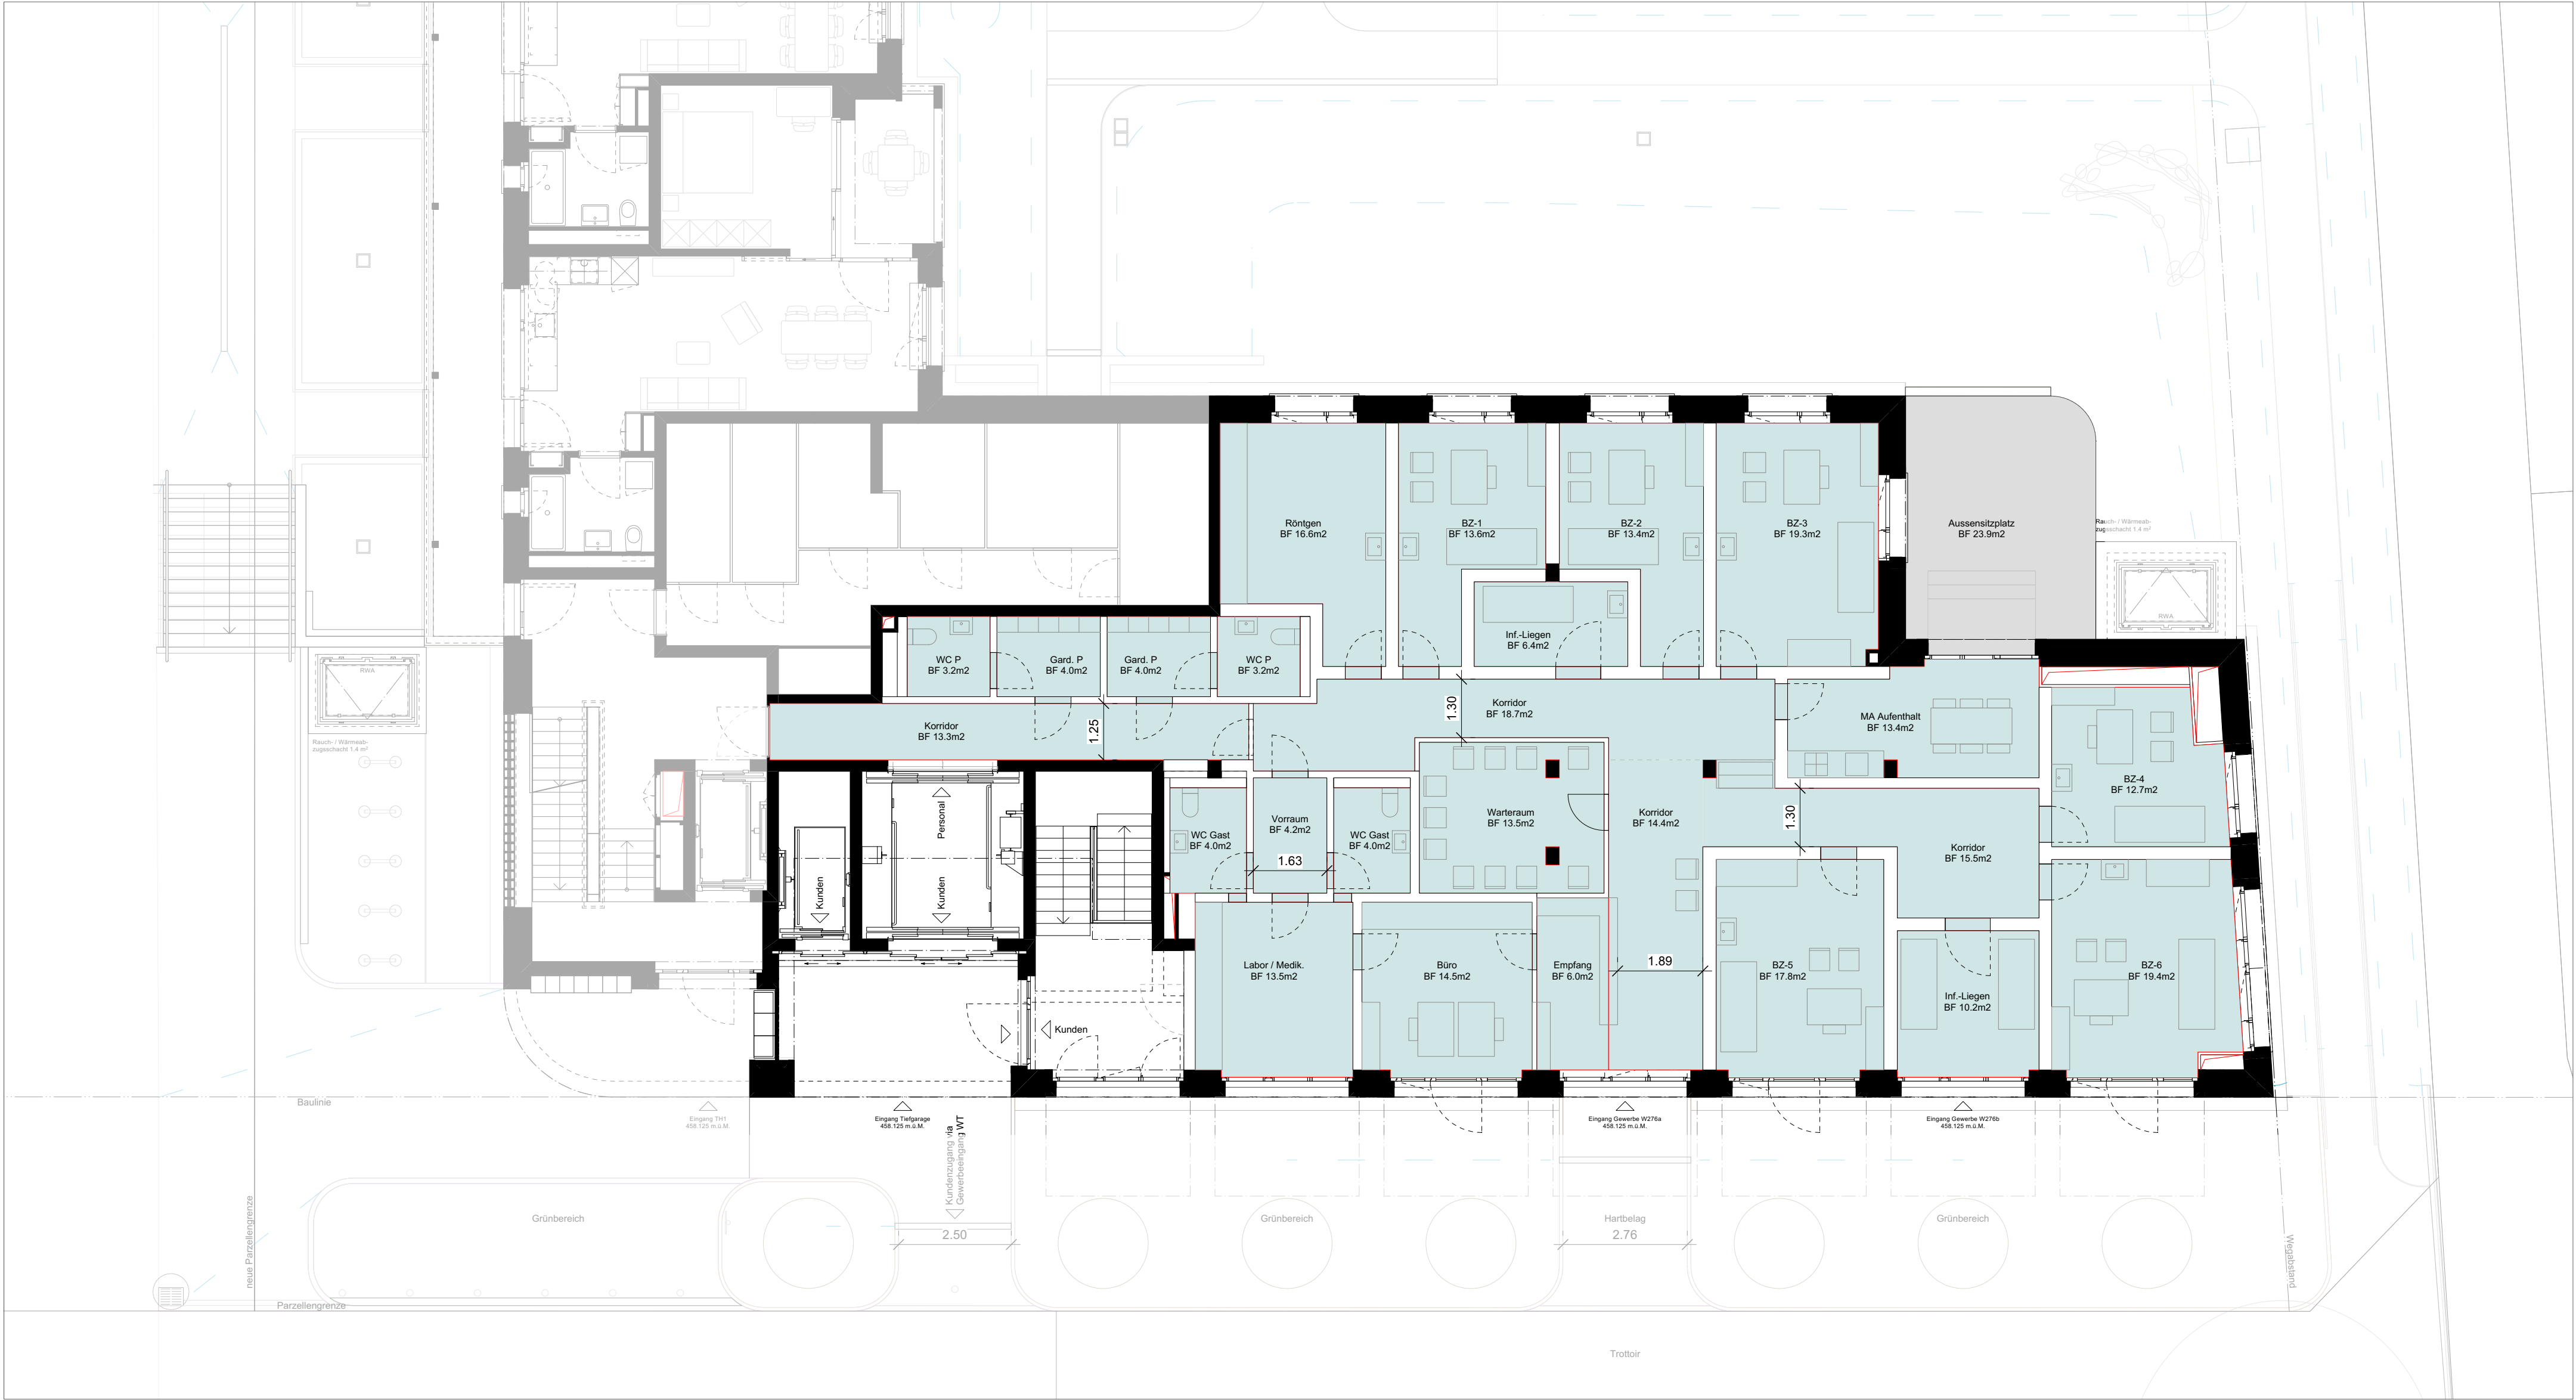
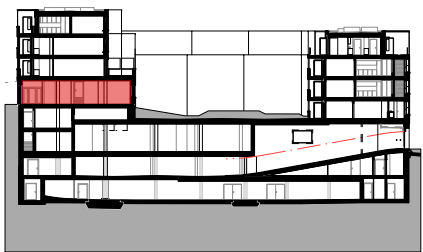


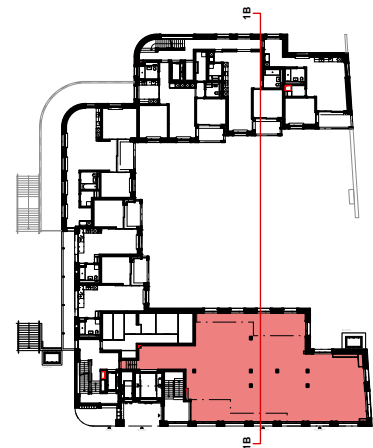

Ersatzneubau Wehntalerstrasse 276, 8046 Zürich

1570

VM 01

MA_WT_GR_OG2_Gewerbe_MA

1:100

CAD-File (VWX): 1570_5_6_Vermietungsplaene.vwx
Planfile (DWG/PDF): 1570_VM_90245_MA_WT_GR_OG2_Gewerbe_MA_V01_260127

Format: DIN A2
Datum: 27.01.2026

Schneider + Schneider AG, AF3645, Wehntalerstr. 276, 8046 Zürich
Schneider + Schneider AG, AF3790, Wehntalerstr. 280, 8046 Zürich

Schneider Studer Primas Architekten GmbH
Pfingstweidstrasse 6, 8005 Zürich
Tel. +41 44 521 23 10
Email wehntaler@schneiderstuderprimas.ch

90245